

# KUPNÍ SMLOUVA

## VODOVOD PRO VEŘEJNOU POTŘEBU

### článek 1 smluvní strany

Prodávající: Ing. Josef KUKAL  
trvale bytem Kodešova 759, 464 01 Frýdlant  
narozen 24. dubna 1953

Eva KUKALOVÁ  
trvale bytem Kodešova 759, 464 01 Frýdlant  
narozena 11. listopadu 1953

bankovní spojení - MONETA Money Bank, a. s. - číslo účtu 194705526/0600

*(dál jen „prodávající“)*

Kupující: Frýdlantská vodárenská společnost, a.s.  
zastoupena na základě plné moci Ing. Petrem Olyšarem, ředitelem  
se sídlem Frýdlant, Zahradní 768, PSČ 464 01  
IČ 25496565, DIČ CZ25496565  
zapsaná do OR vedeného KS Ústí nad Labem – oddíl B, vložka 1578

bankovní spojení - Česká spořitelna, a.s. - číslo účtu 991036329/0800

*(dále jen „kupující“)*

### článek 2 předmět smlouvy

Prodávající prohlašuje, že je výlučným vlastníkem těchto staveb vodovodů a kanalizací pro veřejnou potřebu:

**„Prodloužení vodovodního řadu na pozemku p. č. 2733/8, k. ú. Frýdlant.“**

Výše uvedený vodovodní řad je umístěn a realizován na pozemcích parcelní číslo 2733/4, 2733/8, 2734, 2776/1 vše v katastrálním území Frýdlant, obec Frýdlant, okres Liberec, kraj Liberecký *(dále možno jen „předmět koupě“)*.

Uvedený vodovodní řad je vodním dílem ve smyslu §55 zákona č. 254/2001 Sb., o vodách a o změně některých zákonů, ve znění pozdějších předpisů, a je vodovodem pro veřejnou potřebu ve smyslu §1 a §2 zákona č. 274/2001 Sb., o vodovodech a kanalizacích pro veřejnou potřebu a o změně některých zákonů, ve znění pozdějších předpisů.



Na předmět koupě vydal Městský úřad Frýdlant, odbor stavebního úřadu a životního prostředí, jako příslušný vodoprávní úřad, tento kolaudační souhlas:

č. j. PDMUFT 6324/2017, MUF 114/2017/OSUZP/3/Kun-231.2 ze dne 10. března 2017.

Prodávající se zavazují převést na kupujícího vlastnické právo k předmětu koupě se všemi jeho součástmi, příslušenstvím a příslušnými doklady. Kupující se zavazuje předmět koupě převzít a zaplatit za něj sjednanou kupní cenu.

### **článek 3 kupní cena**

Kupní cena byla stanovena dohodou a činí:

**29.129,- Kč**

(slovy: *dvacetdevět tisíc jednodvacetdevět korun českých*).

Kupující je povinen splatit kupní cenu do 10-ti dnů od podpisu smlouvy. Kupní cena bude uhrazena na účet prodávajícího vedený u MONETA Money Bank, a. s. – číslo účtu 194705526/0600.

Pakliže nebude kupní cena řádně a včas uhrazena, dostává se kupující do prodlení a musí platit úroky z prodlení ve výši 0,05% kupní ceny za každý den z prodlení. Prodávající mohou, po poskytnutí dodatečné přiměřené lhůty k plnění, odstoupit od smlouvy.

### **článek 4 převod vlastnického práva**

Vlastnické právo k předmětu koupě přechází na kupujícího okamžikem převzetí předmětu koupě. Prodávající jsou povinni předat předmět koupě kupujícímu do 15-ti dnů od uhrazení kupní ceny dle článku 2 této kupní smlouvy. O předání předmětu koupě bude proveden písemný protokol.

### **článek 5 stav předmětu koupě**

Prodávající seznámili kupujícího se stavem předmětu koupě a prohlašují, že na něm neváznou dluhy, věcná břemena, zástavní právo, ani jiné právní vady.

Kupující prohlašuje, že se seznámil s předmětem koupě, prohlédl si ho a s jeho stavem souhlasí.

### **článek 6 závěrečná ujednání**

Smlouva je sepsána v dvou stejnopisech s platností originálu. Prodávající a kupující vždy obdrží po jednom pare stejnopisu smlouvy.



Kupní smlouva je uzavírána v souladu s usnesením Dozorčí rady Frýdlantské vodárenské společnosti, a.s. ze dne 13. srpna 2013, číslo usnesení 42/2013:

*Dozorčí rada Frýdlantské vodárenské společnosti, a.s. souhlasí s odkupem vodovodů a kanalizací pro veřejnou potřebu vybudovaných soukromým investorem v maximální ceně, rovnající se 10% pořizovací hodnoty vodovodů a kanalizací pro veřejnou potřebu.*

Veškeré změny a doplňky lze platně sjednat pouze písemnou formou. Pokud není v této smlouvě ujednáno jinak, řídí se právní vztahy účastníků obecně platnými předpisy.


Přílohy:

- kopie geometrického zaměření stavby
- kopie kolaudačního souhlasu s užíváním stavby
- kopie rozpočtu skutečných nákladů stavby
- kopie plné moci ředitele společnosti

Ve Frýdlantu dne 15. května 2017



Ing. Josef KUKAL

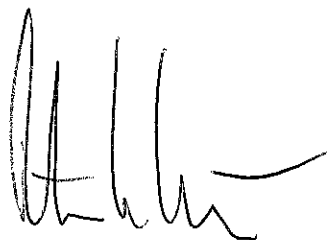

Ing. Petr OLYŠAR  
ředitel

Frýdlantské vodárenské společnosti, a.s.




Eva KUKALOVÁ




Frýdlantská vodárenská společnost, a.s.

Zahradní 768, 464 01 Frýdlant  
IČ: 25496565, DIČ: CZ25496565  
tel.: 482 312 122  
www.fvs.cz, fvs@fvs.cz

razítko

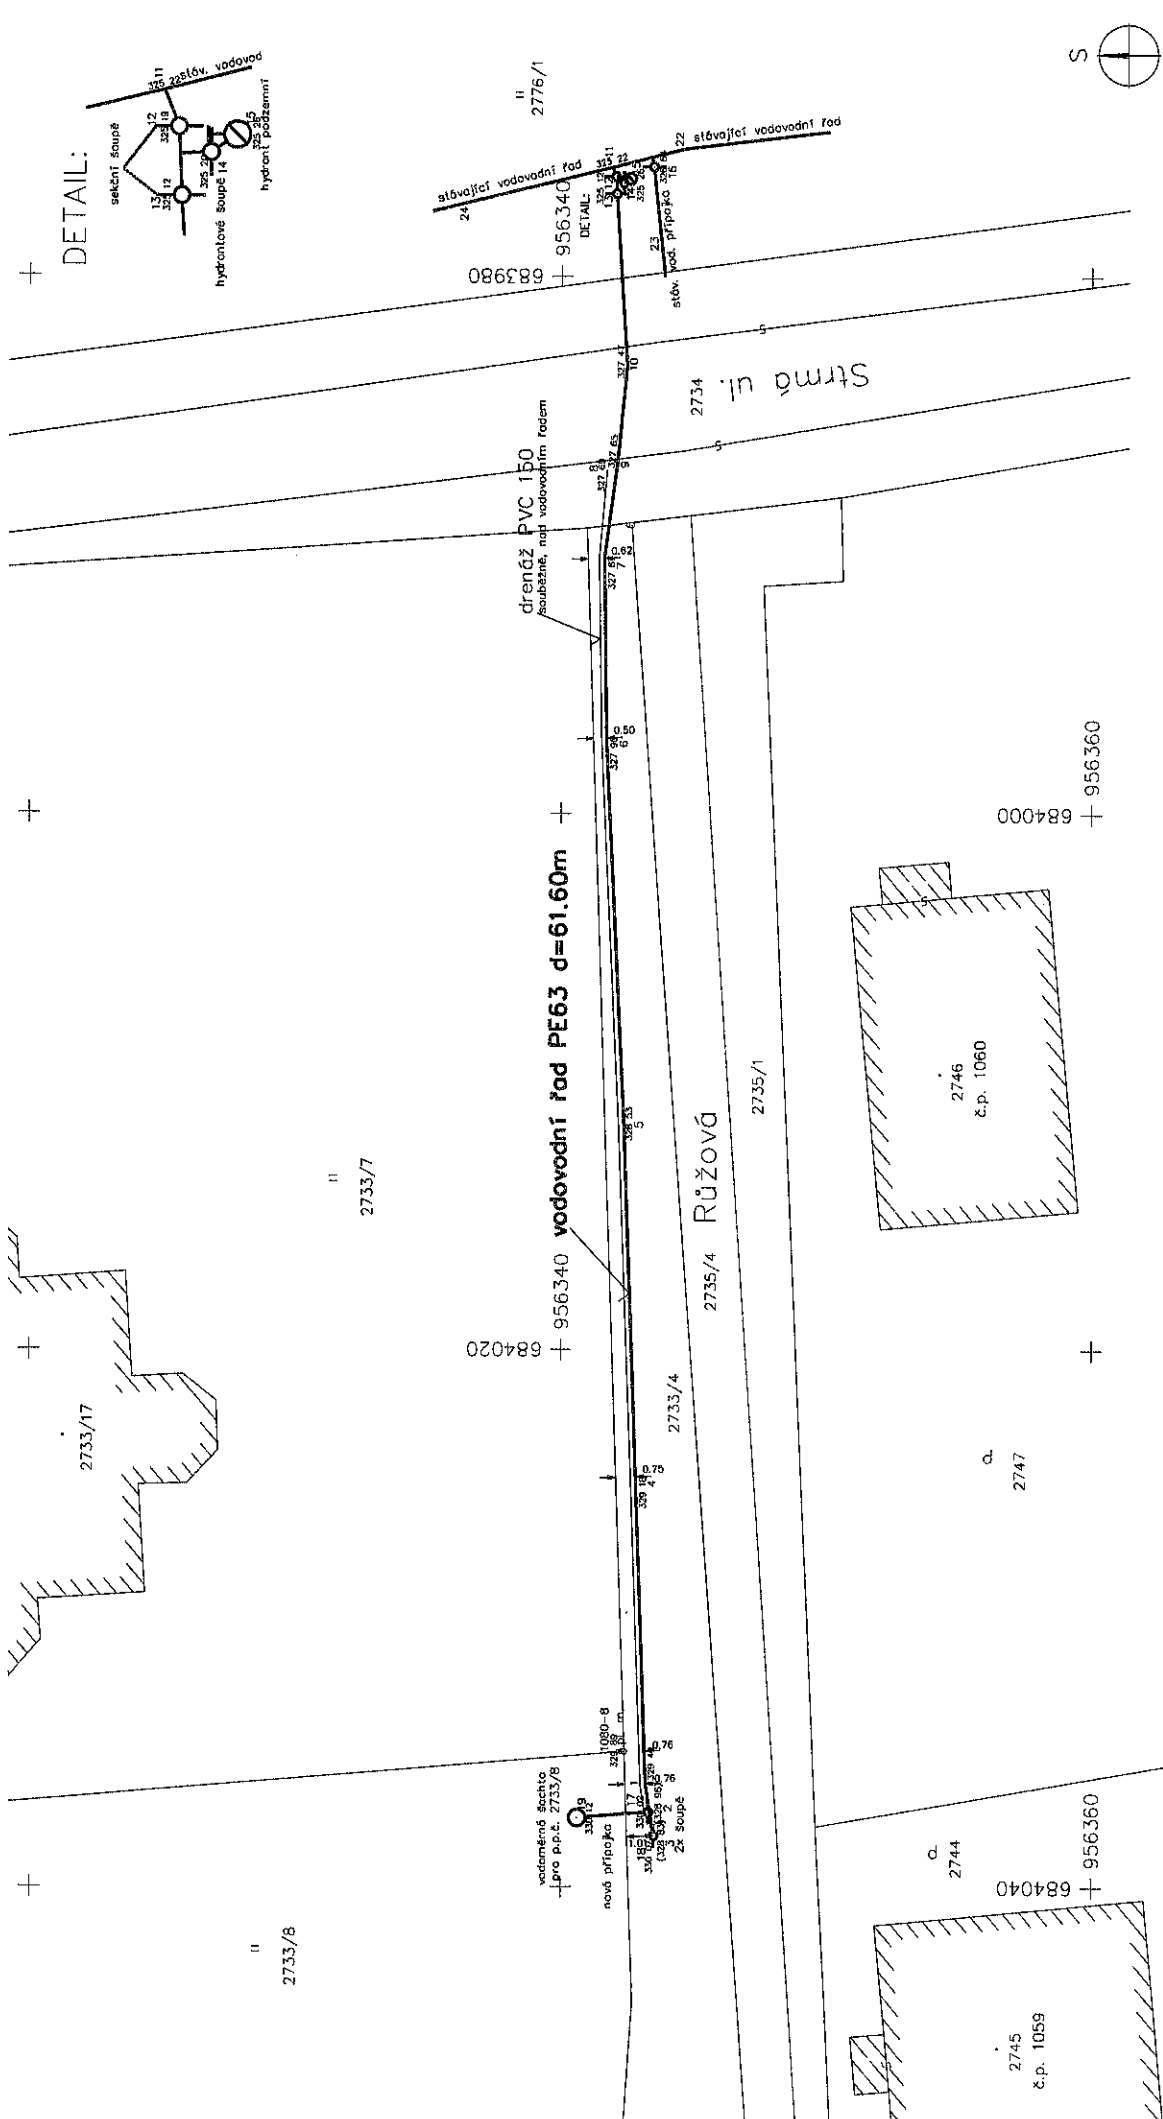

DETAIL:

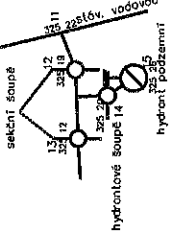

**Geodetické zaměření skutečného provedení**

Geodetický ústav, s. r. o. Praha 1422, ul. Jiřinská, tel./fax: 482 392 204.  
 E-mail: geodet@geodeticky-ustav.cz Web: 602 601 727

Objekt: Kukul Martin


Záměr: Geodetické zaměření skutečného provedení vodovodního řádu PE 63 pro p.č. 2733/8 včetně drenáže v k.ú. Frydlant v z.ú.č.ú.

Projektant: S-ITSC Vypracoval: Bort P. v.

Zpracoval: Vlasák Lukáš Datum: 22.10.2014

Št. jedn.: 1085/2014 Měřítko: 1 : 200

Číslo ověření: 912/2014  
 vydané v souladu s přílohou č. 2 k zákonu č. 183/2004 Sb.

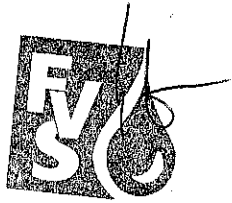

# Městský úřad Frýdlant

## odbor stavebního úřadu a životního prostředí

nám. T. G. Masaryka 37, 464 13 FRÝDLANT, tel. 00420 482 464 011, fax 00420 482 464 020

Spis.zn.: 114/2017/OSUZP/Kun

Ve Frýdlantě dne 10.3.2017

Č.j.: PDMUFT 6324/2017

MUF 114/2017/OSUZP/3/Kun-231.2

Vyřizuje: Ing.Hana Kunclová

Tel.: 482 464 025

E-mail: hana.kunclova@mu-frydlant.cz

### KOLAUDAČNÍ SOUHLAS S UŽÍVÁNÍM STAVBY

Městský úřad Frýdlant, odbor stavebního úřadu a životního prostředí, jako vodoprávní úřad příslušný podle § 106 odst.1 zákona č. 254/2001 Sb., o vodách a o změně některých zákonů (vodní zákon), ve znění pozdějších předpisů (dále jen "vodní zákon"), a speciální stavební úřad příslušný podle § 15 odst. 4 vodního zákona a § 15 odst. 1 zákona č. 183/2006 Sb., o územním plánování a stavebním řádu (stavební zákon), ve znění pozdějších předpisů (dále jen "stavební zákon"), přezkoumal podle § 122 stavebního zákona žádost o kolaudační souhlas, kterou dne 9.1.2017 podali

**Ing. Josef Kukal, nar. 24.4.1953, Kodešova č.p. 759, 464 01 Frýdlant,  
Eva Kukalová, nar. 11.11.1953, Kodešova č.p. 759, 464 01 Frýdlant,**

které zastupuje

**Marin Kukal, nar.19.3.1975, Lužická 1178, 464 01 Frýdlant,**

(dále jen "stavebník"), a na základě tohoto přezkoumání vydává podle § 122 odst. 3 stavebního zákona a § 12 vyhlášky č. 526/2006 Sb., kterou se provádějí některá ustanovení stavebního zákona ve věcech stavebního řádu

#### **kolaudační souhlas,**

který je dokladem o povoleném účelu užívání stavby

#### **Prodloužení vodovodního řádu na p.p.č.2733/8, k.ú.Frýdlant**

(dále jen "stavba") na pozemku parc. č. 2733/4, 2733/8, 2734, 2776/1 v katastrálním území Frýdlant, YX= 684035 956344 provedené podle stavebního povolení ze dne 6.8.2014 č.j. 1768/2014/OSUZP/4/Hud – 231.2.

Vymezení účelu užívání stavby:

*Jedná se o prodloužení stávajícího vodovodního řádu LTH DN 250 pro plánovanou výstavbu RD na pozemku p. č.2733/8 v k.ú.Frýdlant. V místě napojení na stávající vodovod bude vysazen podzemní hydrant DN 80, řad bude proveden z tlakového potrubí rPE DN 63 PN 10 v celkové délce 63,0 m.*

Závěrečná kontrolní prohlídka byla provedena dne 28.2.2017 s tímto výsledkem:

*Místním šetřením bylo zjištěno, že stavba byla provedena dle platného stavebního povolení a ověřené projektové dokumentace. Na základě výsledku provedeného místního šetření, předložených dokladů lze stavbu trvale užívat.*

Předložené doklady:

1. Geometrické zaměření skutečného provedení stavby.
2. Plná moc ze dne 2.1.2017 pro Martina Kukala k zastupování stavebníka.



3. Doklady o výsledcích předepsaných zkoušek (vodotěsnost, tlaková zkouška, proplach, dezinfekce, rozbor vody).
4. Stavební deník.
5. Zápis o odevzdání a převzetí stavby (Město Frýdlant), vyjádření FVS.
6. Doklady prokazující shodu vlastností použitých výrobků s požadavky na stavby (§ 156 stavebního zákona) a další doklady stanovené v podmínkách stavebního povolení.
7. Závazné stanovisko KHS LK. Ze dne 24.2.2017.
8. Závazné stanovisko HZS LK ze dne 27.2.2017
9. Doklad o zaplacení správního poplatku ve výši 500,-.

**Odůvodnění:**


Dne 9.1.2017 podali Ing. Josef Kukul a Eva Kukulová žádost o kolaudační souhlas na stavbu Prodloužení vodovodního řadu na p.p.č.2733/8, k.ú.Frýdlant. V průběhu řízení předložil Martin Kukul nar.19.3.1975 plnou moc k zastupování stavebníka. Vodoprávní úřad provedl dne 28.2.2017 závěrečnou kontrolní prohlídku stavby, při které podle § 122 odst.3 stavebního zákona nezjistil závady bránící jejímu bezpečnému užívání a shledal též, že skutečné provedení stavby a její užívání nebude ohrožovat život a veřejné zdraví, život a zdraví zvířat, bezpečnost anebo životní prostředí.

Vodoprávní úřad proto vydal kolaudační souhlas s užíváním stavby

**Poučení:**

Kolaudační souhlas není podle § 122 odst. 4 stavebního zákona správním rozhodnutím a nelze se proto proti němu odvolat.

Otisk úředního razítka


**MĚSTSKÝ ÚŘAD**  
odbor stavebního úřadu  
a životního prostředí   
464 13 FRÝDLANT



Ing.Hana Kunclová  
oprávněná úřední osoba  
odboru stavebního úřadu a  
životního prostředí

**Obdrží:**

Ing. Josef Kukul, Kodešova č.p. 759, 464 01 Frýdlant, Eva Kukulová, Kodešova č.p. 759, 464 01 Frýdlant, které zastupuje Marin Kukul, Lužická 1178, 464 01 Frýdlant  
Hasičský záchranný sbor Libereckého kraje, IDDS: hv4aiuj  
MěÚ Frýdlant, odbor dopravy, nám. T. G. Masaryka č.p. 37, 464 13 Frýdlant  
MěÚ Frýdlant, stavební úřad, nám. T. G. Masaryka č.p. 37, 464 13 Frýdlant v Čechách  
Krajská hygienická stanice Libereckého kraje se sídlem v Liberci, IDDS: nfeai4j  
Frýdlantská vodárenská společnost,a.s., IDDS: wvfd68b

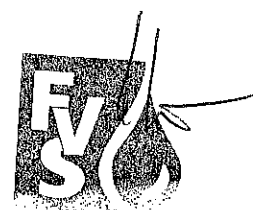

# KRYCÍ LIST ROZPOČTU


Název stavby	Prodloužení vodovodního řadu v ul. Růžová	JKSO	
Název objektu	SO-Vodovod	EČO	
		Místo	Frýdlant
		IČ	DIČ
Objednatel	Frýdlantská vodárenská společnost a.s.	25496565	CZ25496565
Projektant			
Zhotovitel	Ing. Josef Kukač		
Zpracoval	Martin Kukač		
	Rozpočet číslo	Dne	
		12.01.2017	

## Měrné a účelové jednotky

Počet	Náklady / 1 m.j.	Počet	Náklady / 1 m.j.	Počet	Náklady / 1 m.j.
0	0,00	0	0,00	0	0,00

## Rozpočtové náklady v CZK

A Základní rozp. náklady		B Doplnkové náklady		C Náklady na umístění stavby			
1 HSV	Dodávky	90 858,37	8 Práce přesčas	0,00	13 Zařízení staveniště	0,00	
2	Montáž	117 881,88	9 Bez pevné podl.	0,00	14 Projektové práce	0,00	
3 PSV	Dodávky	0,00	10 Kulturní památka	0,00	15 Územní vlivy	0,00	
4	Montáž	0,00	11	0,00	16 Provozní vlivy	0,00	
5 "M"	Dodávky	0,00			17 Jiné VRN	0,00	
6	Montáž	0,00			18 VRN z rozpočtu	32 000,00	
7 ZRN (ř.)		208 740,25	12 DN (ř. 8-11)		19 VRN (ř. 13-18)	32 000,00	
20 HZS		0,00	21 Kompl. činnost	0,00	22 Ostatní náklady	0,00	
<b>Projektant, Zhotovitel, Objednatel</b>				<b>D Celkem bez DPH</b>		<b>240 740,25</b>	
				DPH	%	Základ daně	DPH celkem
				snížená	15,0	0,00	0,00
				základní	21,0	240 740,25	50 555,45
				<b>Cena s DPH</b>		<b>291 295,70</b>	
				<b>E Přípočty a odpočty</b>			
				Dodá zadavatel		0,00	
				Klouzavá doložka		0,00	
				Zvýhodnění		0,00	

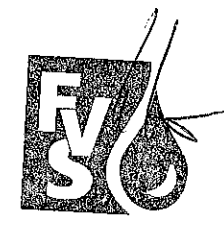
# ROZPOČET

Stavba: Prodloužení vodovodního řadu v ul. Růžová  
Objekt: SO-Vodovod

Objednatel: Frýdlantská vodárenská společnost a.s.  
Zhotovitel: Ing. Josef Kukal  
Místo: Frýdlant


Zpracoval: Martin Kukal  
Datum: 12.1.2017

Č.	Kód položky	Popis	MJ	Množství celkem	Cena jednotková	Cena celkem	Hmotnost celkem
<b>HSV</b>		<b>Práce a dodávky HSV</b>				<b>205 740,25</b>	<b>3,191</b>
<b>1</b>		<b>Zemní práce</b>				<b>100 122,39</b>	<b>0,000</b>
1	113107122	Odstranění podkladu pl do 50 m <sup>2</sup> z kameniva drčeného tl 200 mm	m <sup>2</sup>	8,000	262,00	2 096,00	0,000
2	113107142	Odstranění podkladu pl do 50 m <sup>2</sup> živičných tl 100 mm	m <sup>2</sup>	8,000	155,00	1 240,00	0,000
3	131301101	Hloubení jam nezapažených v hornině tř. 4 objemu do 100 m <sup>3</sup>	m <sup>3</sup>	9,375	315,00	2 953,13	0,000
4	131301109	Příplatek za lepivost u hloubení jam nezapažených v hornině tř. 4	m <sup>3</sup>	3,125	42,40	132,50	0,000
5	132201101	Hloubení rýh š do 600 mm v hornině tř. 3 objemu do 100 m <sup>3</sup>	m <sup>3</sup>	30,150	541,00	16 311,15	0,000
6	132201109	Příplatek za lepivost k hloubení rýh š do 600 mm v hornině tř. 3	m <sup>3</sup>	20,100	154,00	3 095,40	0,000
7	132301101	Hloubení rýh š do 600 mm v hornině tř. 4 objemu do 100 m <sup>3</sup>	m <sup>3</sup>	30,150	1 220,00	36 783,00	0,000
8	132301109	Příplatek za lepivost k hloubení rýh š do 600 mm v hornině tř. 4	m <sup>3</sup>	10,050	235,00	2 361,75	0,000
9	161101101	Svislé přemístění výkopku z horniny tř. 1 až 4 hl výkopu do 2,5 m	m <sup>3</sup>	69,675	70,10	4 884,22	0,000
10	162301101	Vodorovné přemístění do 500 m výkopku/sypaniny z horniny tř. 1 až 4-meziskládka	m <sup>3</sup>	69,675	67,20	4 682,16	0,000
11	162501102	Vodorovné přemístění do 3000 m výkopku/sypaniny z horniny tř. 1 až 4	m <sup>3</sup>	16,080	117,00	1 881,36	0,000
12	167101101	Nakládání výkopku z hornin tř. 1 až 4 do 100	m <sup>3</sup>	69,675	153,00	10 660,28	0,000
13	171201201	Uložení sypaniny na skládky	m <sup>3</sup>	16,080	16,40	263,71	0,000
14	171201211	Poplatek za uložení odpadu ze sypaniny na skládce (skládkovné)	t	28,944	130,00	3 762,72	0,000
15	174101101	Zásyp jam, šachet rýh nebo kolem objektů sypaninou se zhutněním	m <sup>3</sup>	53,595	78,50	4 207,21	0,000
16	181301102	Rozproštění ornice tl vrstvy do 150 mm pl do 500 m <sup>2</sup> v rovině nebo ve svahu do 1:5	m <sup>2</sup>	46,450	36,00	1 672,20	0,000
17	R01	Dodání ornice		6,968	450,00	3 135,60	0,000
<b>4</b>		<b>Vodorovné konstrukce</b>				<b>13 700,16</b>	<b>0,000</b>
18	451572111	Lože a obsyp potrubí otevřený výkop z kameniva drobného těženého	m <sup>3</sup>	16,080	852,00	13 700,16	0,000
<b>8</b>		<b>Trubní vedení</b>				<b>82 268,40</b>	<b>1,531</b>
19	857241131	Montáž litinových tvarovek jednoosých hrdlových otevřený výkop	kus	4,000	345,00	1 380,00	0,000
20	552512560	patkové koleno 90° příruha DN80	kus	1,000	2 210,00	2 210,00	0,008
21	552532350	trouba přírubová litinová práškový epoxid tl. 250µm FF DN 80 mm délka 200 mm	kus	1,000	1 740,00	1 740,00	0,009
22	552536890	příruha zaslepovací z tvárné litiny, práškový epoxid, tl. 250µm XG DN 80 mm závit 2"	kus	1,000	1 350,00	1 350,00	0,004
23	552558380	XR redukovaná příruha 4-8 děr	kus	1,000	2 450,00	2 450,00	0,004
24	857243131	Montáž litinových tvarovek odbočných hrdlových otevřený výkop	kus	1,000	440,00	440,00	0,000

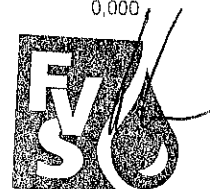




Č.	Kód položky	Popis	MJ	Množství celkem	Cena jednotková	Cena celkem	Hmotnost celkem
25	552538090	tvarovka litinová hrdlová s hrdlovou odbočkou DN 80/80 mm	kus	1,000	4 470,00	4 470,00	0,012
26	871161211	Montáž potrubí z PE100 SDR 11 otevřený výkop svařovaných elektrotvarovkou D 32 x 3,0 mm	m	5,000	51,70	258,50	0,000
27	286131100	potrubí vodovodní PE100 PN16 SDR11 6 m, 100 m, 32 x 3,0 mm	m	5,000	29,10	145,50	0,001
28	871211211	Montáž potrubí z PE100 SDR 11 otevřený výkop svařovaných elektrotvarovkou D 63 x 5,8 mm	m	62,000	73,10	4 532,20	0,000
29	286131130	potrubí vodovodní PE100 PN16 SDR11 6 m, 100 m, 63 x 5,8 mm	m	62,000	103,00	6 386,00	0,066
30	877161101	Montáž spojek na potrubí z PE trub D 63	kus	1,000	149,00	149,00	0,000
31	286159690	spojka SDR 11, PE 100, PN 16 d 63	kus	1,000	60,20	60,20	0,000
32	877161112	Montáž kolen 90° na potrubí z PE trub D 63	kus	1,000	149,00	149,00	0,000
33	286112860	koleno 90°, PE 100, PN 16, d 63	kus	1,000	267,00	267,00	0,000
34	877211122	Montáž navrtávacích pasů na potrubí z PE trub D 63/32	kus	1,000	224,00	224,00	0,000
35	422735370	navrtávací pasy HAKU se závitovým výstupem z tvárné litiny, pro vodovodní PE a PVC potrubí 63-1"	kus	1,000	750,00	750,00	0,002
36	891181111	Montáž vodovodních šoupátek otevřený výkop DN 63	kus	2,000	363,00	726,00	0,001
37	422213610	šoupátko EKO ze ŠL uzavírací vlčkové S24 118 610 DN63x170 mm	kus	2,000	1 950,00	3 900,00	0,017
38	422910720	souprava zemní LADA typ A pro šoupátka DN 63 mm, Rd 1,5 m	kus	2,000	1 050,00	2 100,00	0,007
39	R01	Ventil zemní ZOIGO 2"	kus	3,000	1 650,00	4 950,00	0,000
40	891241111	Montáž vodovodních šoupátek otevřený výkop DN 80	kus	2,000	465,00	930,00	0,002
41	422213230	šoupátko pitná voda AVK, GGG50 F5, PN10/16 DN 80 x 280 mm	kus	2,000	5 810,00	11 620,00	0,036
42	422910730	souprava zemní LADA typ A pro šoupátka DN 65-80 mm, Rd 1,5 m	kus	3,000	1 350,00	4 050,00	0,011
43	891247111	Montáž hydrantů podzemních DN 80	kus	1,000	213,00	213,00	0,000
44	422735890	hydrant podzemní DN80 PN16 jednoduchý uzávěr, krycí hloubka 1000 mm	kus	1,000	10 800,00	10 800,00	0,033
45	891369111	Montáž navrtávacích pasů na potrubí z jakýchkoli trub DN 250	kus	1,000	878,00	878,00	0,000
46	422735740	navrtávací pas přírubový na LT DN250/80 vč. nerezových těmenů	kus	1,000	5 710,00	5 710,00	0,010
47	894401211	Osazení betonových dílců pro šachty skruží rovných-ochrana šoupat	kus	1,000	560,00	560,00	0,014
48	592241020	skruž betonová TBS-Q 100x50x9 cm	kus	1,000	1 220,00	1 220,00	0,370
49	899401111	Osazení poklopů litinových ventilových	kus	2,000	247,00	494,00	0,128
50	422914020	poklop litinový typ 510-ventilový	kus	2,000	443,00	886,00	0,015
51	899401112	Osazení poklopů litinových šoupátkových	kus	3,000	337,00	1 011,00	0,369
52	422913520	poklop litinový typ 504-šoupátkový	kus	3,000	550,00	1 650,00	0,040
53	899401113	Osazení poklopů litinových hydrantových	kus	1,000	651,00	651,00	0,329
54	422914520	poklop litinový typ 522-hydrantový DN 80	kus	1,000	1 350,00	1 350,00	0,030
55	899721111	Signalizační vodič CY 2,5mm2 na vodovodní potrubí	m	67,000	15,00	1 005,00	0,013
56	899722112	Krytí potrubí z plastů výstražnou fólií z PVC 25 cm	m	67,000	9,00	603,00	0,005
<b>9</b>		<b>Ostatní konstrukce a práce, bourání</b>				<b>8 296,00</b>	<b>1,660</b>
57	919735112	Rezáni stávajícího živičného krytu hl do 100 mm	m	8,000	95,00	760,00	0,000
<b>5</b>		<b>Komunikace pozemní</b>				<b>7 536,00</b>	<b>1,660</b>
58	564871116	Podklad ze štěrkodrtě ŠD tl. 300 mm	m2	8,000	240,00	1 920,00	0,000
59	572340112	Vyspravení krytu komunikací po překopec plochy do 15 m2 asfaltovým betonem ACO (AB) tl 80 mm	m2	8,000	702,00	5 616,00	1,660
<b>997</b>		<b>Přesun sutě</b>				<b>1 353,30</b>	<b>0,000</b>
60	997013501	Odvoz sutí a vybouraných hmot na skládku nebo meziskládku do 1 km se složením	t	3,328	227,00	755,46	0,000

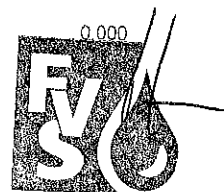

Č.	Kód položky	Popis	MJ	Množství celkem	Cena jednotková	Cena celkem	Hmotnost celkem
61	997013509	Příplatek k odvozu sutí a vybouraných hmot na skládku ZKD 1 km přes 1 km	t	9,984	9,88	98,64	0,000
62	997221845	Poplatek za uložení odpadu z asfaltových povrchů na skládce (skládkovné)	t	3,328	150,00	499,20	0,000
<b>VRN Vedlejší rozpočtové náklady</b>						<b>35 000,00</b>	<b>0,000</b>
<b>VRN1 Průzkumné, geodetické a projektové práce</b>						<b>35 000,00</b>	<b>0,000</b>
63	012002000	Geodetické práce-zaměření skutečného stavu	kpl	1,000	7 000,00	7 000,00	0,000
64	013002000	Geodetické práce-plán pro vymezení věcného břemene	kpl	1,000	5 000,00	5 000,00	0,000
65	013244000	Dokumentace pro provádění stavby vodovodního řadu	kpl	1,000	20 000,00	20 000,00	0,000
66	R01	Laboratorní rozbor vody	kpl	1,000	3 000,00	3 000,00	0,000
<b>Celkem</b>						<b>240 740,25</b>	<b>3,191</b>

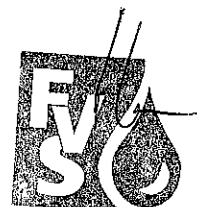



## PLNÁ MOC

### Frýdlantská vodárenská společnost, a.s.

IČ 254 96 565, DIČ CZ25496565

se sídlem Zahradní 768, 464 01 Frýdlant

v OR registr KS Ústí n. Labem, oddíl B vložka 1578

zastoupena **Ing. Danem Ramzerem, nar. 12. 8. 1969**

bytem Spojovací 3229, Větrov, 464 01 Frýdlant  
předsedou představenstva

**JUDr. Petr Duškem, nar. 24. 11. 1948**

bytem Bulovka 31, 464 01 Frýdlant

členem představenstva

**Ing. Zdeňkem Janečkem, nar. 23. 6. 1952**

bytem Puškinova 2596/12, 466 01 Jablonec nad Nisou

### ZMOCŇUJE TÍMTO

### Ing. Petra Olyšara, nar. 15. 11. 1975

bytem Na Mlýnku 800, 460 01 Liberec XII - Staré Pavlovice


jako ředitele Frýdlantské vodárenské společnosti, a.s.

aby Frýdlantskou vodárenskou společností, a.s. zastupoval ve všech právních jednáních úkonech, zejména aby zajišťoval běžné obchodní vedení společnosti, zastupoval společnost navenek, včetně na veškerých jednáních s obchodními partnery, orgány státní správy apod., zastupoval společnost v pracovněprávních vztazích, včetně uzavírání pracovních smluv a jejich vypovídání, vedl a ukládal úkoly všem zaměstnancům společnosti, vykonával usnesení představenstva společnosti, řídil společnost způsobem vyplývajícím organizačního řádu společnosti, jednal za společnost v rozsahu uděleného zmocnění, zejména uzavíral jménem společnosti smlouvy obchodního, finančního a investičního charakteru, a to do finančního objemu 500.000,- Kč, vykonával vůči zaměstnancům společnosti zaměstnavatelská práva v rozsahu a způsobem vyplývajícím z organizačního řádu společnosti, to vše i tehdy, když je podle právních předpisů zapotřebí zvláštní plné moci.

Tuto plnou moc udělujeme i v rozsahu práv a povinností podle trestního řádu, občanského soudního řádu, správního řádu a zákoníku práce i pro rozhodčí řízení.

Podpisem této plné moci bereme na vědomí a souhlasíme s tím, aby zmocněnec pro případné soudní, rozhodčí či správní řízení, udělil plnou moc advokátovi.


Ve Frýdlantu dne 22. prosince 2015

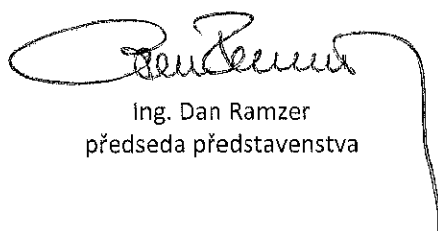

Ing. Dan Ramzer  
předseda představenstva




Ing. Zdeňk Janeček  
člen představenstva

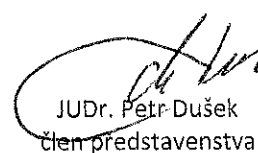


JUDr. Petr Dušek  
člen představenstva

Plnou moc přijímám:

V Liberci dne 22. prosince 2015

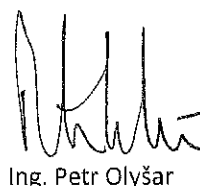

Ing. Petr Olyšar

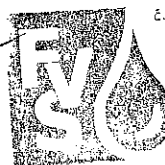

a.s. Frýdlantská vodárenská  
společnost, a.s.  
Zahradní 768, 464 01 Frýdlant  
IČ: 25496565  
DIČ: CZ25496565  
tel.: 482 312 122, fax: 482 312 388

