

SMLOUVA o právu provést stavbu

Smluvní strany

se sídlem:
zastoupená:
IČ:

Frýdlantská vodárenská společnost, a.s.
Zahradní 768, 464 01 Frýdlant
Ing. Zdeněk Janeček, člen představenstva
JUDr. Petrem Duškem, člen představenstva
25496565

na straně jedné jako „investor stavby“

a

Zastoupeno:
se sídlem:
je majitelem pozemku č.:
v katastrálním území:
vlastnický podíl:
IČ:

Město Frýdlant
Ing. Danem Ramzerem, starostou města Frýdlant
T.G. Masaryka 37, 464 01 Frýdlant
847, 870/1, 873, 874
Frýdlant
celek
00262781

na straně druhé jako „majitel pozemku dotčeného stavbou“

uzavřeli níže uvedeného dne, měsíce a roku následující smlouvu o právu provést stavbu

**„Rekonstrukce ul. U Plovárny – Frýdlant“
SO 301 – rekonstrukce vodovodu, SO 302 rekonstrukce kanalizace**

I. Předmět smlouvy

1/ Investor stavby plánuje na výše uvedeném pozemku, který je ve vlastnictví (spoluvlastnictví) majitele dotčeného pozemku zrealizovat výše uvedenou stavbu – viz. příloha č. 1 této smlouvy (výřez situace stavby v prostoru dotčeného pozemku).

2/ Majitel pozemku dotčeného stavbou souhlasí s dotčením pozemků v jeho vlastnictví (spoluvlastnictví) uvedeném v bodě 1/ tohoto článku, s vydáním územního rozhodnutí (územního souhlasu), stavebního povolení (ohlášení stavby) a se vstupem na pozemek při realizaci výše uvedené stavby.

II. Práva a povinnosti smluvních stran

1/ Tímto uděluje majitel dotčeného pozemku investorovi stavby právo provést výše uvedenou stavbu na pozemku v jeho vlastnictví.

MĚSTO FRÝDLANT
nám. T. G. Masaryka 37
464 13
IČO: 262781

29



2/ Zahájení stavby bude majiteli předmětného pozemku oznámeno 7 dní před zahájením stavby.

3/ Bezprostřední okolí stavby na dotčených pozemcích bude v případě zásahu stavebních strojů a činností uvedeno do původního stavu.

III. Závěrečná ustanovení

1/ Tato smlouva nabývá platnosti a účinnosti dnem jejího podpisu oběma smluvními stranami. Měnit, doplňovat nebo zrušit tuto smlouvu je možné jen formou písemných dodatků, které budou platné, jestliže budou řádně potvrzené a podepsané oprávněnými zástupci obou smluvních stran.

2/ Pro platnost dodatků k této smlouvě se vyžaduje dohoda o celém textu.

3/ Bude-li jakékoliv ustanovení této smlouvy zrušeno, změněno, či se stane neúčinným, nemá tato skutečnost vliv na platnost ostatních ustanovení této smlouvy.

4/ Tato smlouva je závazná pro právní nástupce obou účastníků smlouvy.

5/ Smluvní strany prohlašují, že smlouvu uzavřely svobodně a vážně, prosty omylu a tísně a po jejím důkladném přečtení, což stvrzují i podpisy svých oprávněných zástupců.


6/ Tato smlouva je vypracována ve dvou zhotoveních, z nichž si ponechá jedno vyhotovení investor stavby a jedno majitel dotčeného pozemku.

7/ Uzavření smlouvy bylo odsouhlaseno usnesením Rady města Frýdlant č. 2321/2018.

Investor stavby:



.....
Frýdlantská vodárenská společnost, a.s.
Ing. Zdeněk Janeček, člen představenstva

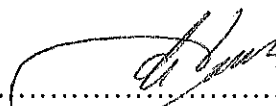


.....
Frýdlantská vodárenská společnost, a.s.
JUDr. Petr Dušek, člen představenstva

Ve Frýdlantu dne 14. května 2018

Majitel pozemků dotčených stavbou:



☐ Frýdlantská vodárenská společnost, a.s.
Zahradní 768, 464 01 Frýdlant
IČ: 25496565, DIČ: C225496565
tel.: 482 312 122
www.fvs.cz, fvs@fvs.cz

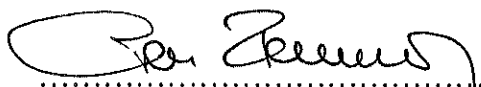


.....
Město Frýdlant
Ing. Dan Ramzer, starosta města Frýdlant

14.05.2018

Ve Frýdlantu dne.....

MĚSTO FRÝDLANT
nám. T. G. Masaryka 37
464 13
IČO: 262781

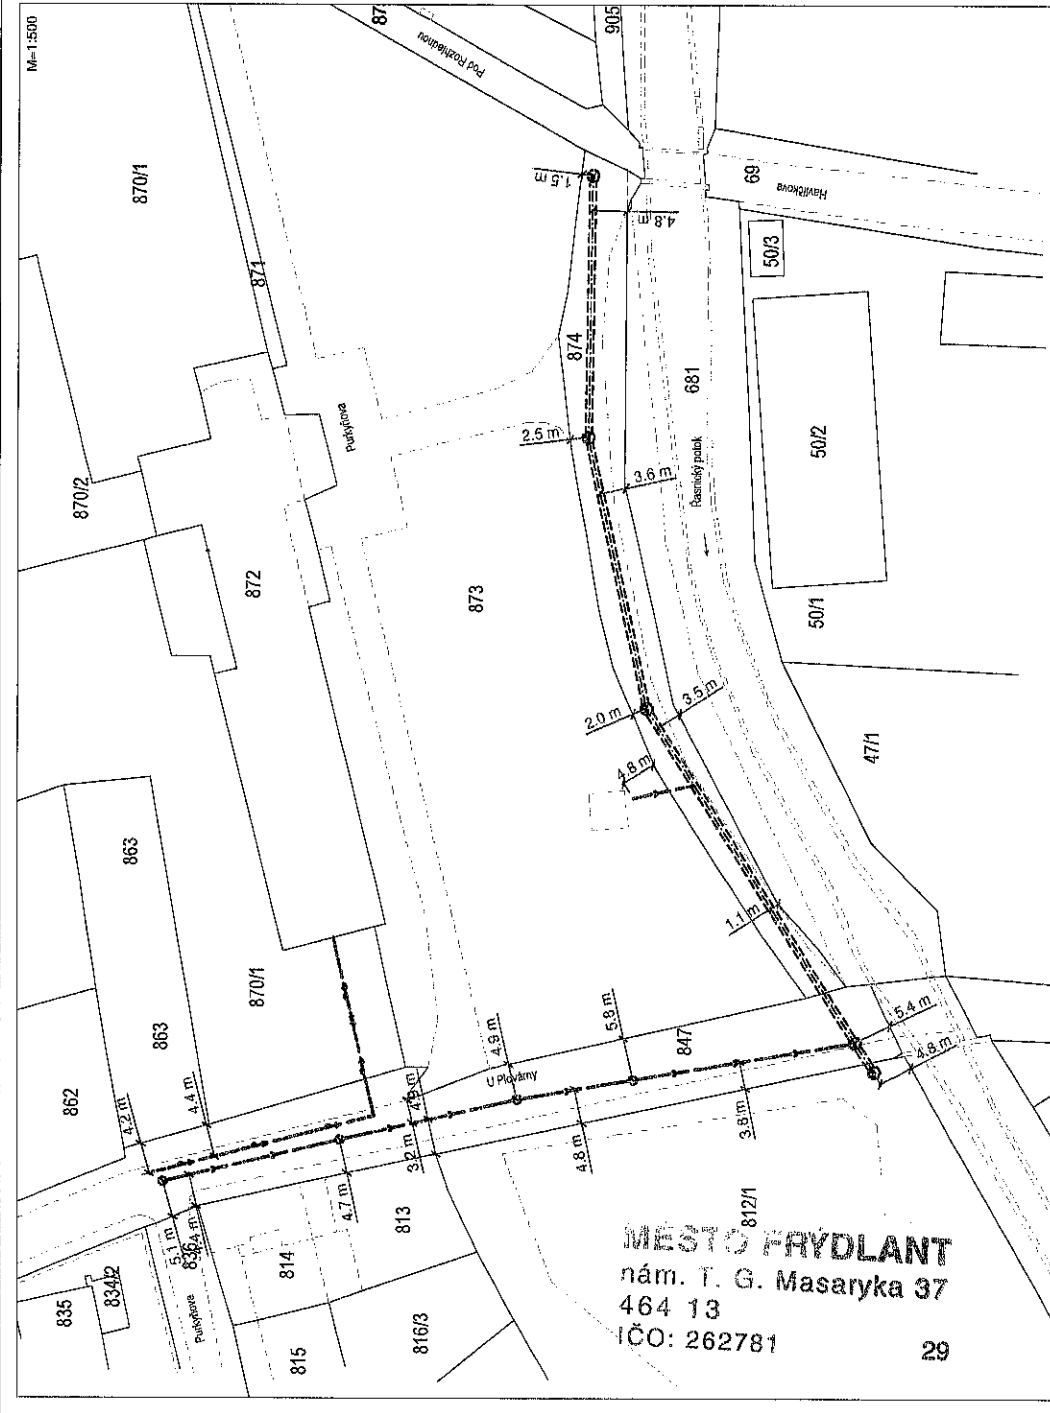

LEGENDA:

- REKONSTRUKCE VODOVODU
- REKONSTRUKCE KANALIZACE DN800-1000
- REKONSTRUKCE KANALIZACE DN250-400

- PARCELNI HRANICE
- PARCELNI ČÍSLA
- VNITŘNÍ KRESBA PARCEL

873



OBJEMTEL :	Frydlantské vodárenské sdružení, a. s. Základní územní úřad Frýdlant IČO: 146231212, IČAČ: 46332368
PROJEKTANT :	SNOWPLAN, spol. s r.o. Mělnická 388/2a, 460 07 Liberec III IČO: 456 664 837, IČAČ: 460 75 170-530
ZAKÁZKA č. :	201708/PLOV
PROJEKT :	REKONSTRUKCE UL. U PLOVÁRNÝ MĚSTO FRÝDLANT
PROJEKTANT :	REKONSTRUKCE VODOVODU REKONSTRUKCE KANALIZACE
PROJEKTANT :	LEDEŇ 2018
PROJEKTANT :	C.3.
PROJEKTANT :	1:1000

