


Smlouva o půjčce

uzavřená dle ustanovení § 657 občanského zákoníku

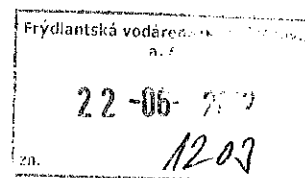

I. Smluvní strany

Název: **Město Hejnice**
Sídlo: Nádražní 521
463 62 Hejnice
IČ: 002 62 803
DIČ: CZ00262803
Zastoupené: Jiří HORÁK, starosta Města
Bankovní spojení: Česká spořitelna, a.s. – číslo účtu: 19-0984938359/0800

20

dále jen jako „věřitel“

a

Název: **Frýdlantská vodárenská společnost, a.s.**
Sídlo: Strmá 1437
464 01 Frýdlant
IČO: 25496565
DIČ: CZ25496565
Zastoupený: Ing. Petr OLYŠAR, ředitel a člen představenstva
Jana MACHOVÁ, člen představenstva
Bankovní spojení: Komerční banka, a.s. – číslo účtu: 1017140207/0100

dále jen jako „dlužník“

II. Předmět smlouvy

Předmětem této smlouvy je poskytnutí půjčky, tj. finančních prostředků, věřitelem ve prospěch dlužníka. Dlužník využije tyto finanční prostředky výhradně na úhradu nákladů vzniklých při financování akce pod názvem: „Hejnice, rekonstrukce vodovodu.“

III. Výše a způsob poskytnutí půjčky

Věřitel poskytne dlužníku finanční prostředky ve výši **1.060.000,- Kč** (slovy: *jedenmilionšedesáttisíc korun českých*).

Finanční prostředky budou v celé své výši převedeny bezhotovostně – bankovním převodem z účtu věřitele vedeného u České spořitelny, a.s. číslo 19-0984938359/0800 na účet dlužníka vedeného u Komerční banky, a.s. číslo 1017140207/0100 nejdéle do 30. června 2012

IV. Podmínky použití finančních prostředků, splatnost půjčky

Dlužník může finanční prostředky využívat do doby ukončení akce „Hejnice, rekonstrukce vodovodu,“ která bude realizována nejpozději do 30. listopadu 2012.

Dlužník se tímto zavazuje půjčku splatit věřiteli jednorázově v plné výši na účet věřitele vedeného u České spořitelny, a.s. číslo 19-0984938359/0800 do 31. prosince 2014.

Dlužník je oprávněn uhradit věřiteli půjčku i před stanoveným termínem splatnosti, a to i v dílčích splátkách.

Půjčka je smluvna jako bezúročná. Pokud dlužník neuhradí dlužnou částku do výše stanoveného termínu, tedy řádně a včas, je povinen hradit věřiteli úrok z prodlení ve výši 2,5 promile z dlužné částky na každý den prodlení.

Půjčka může být poskytnuta až po podepsání této smlouvy oběma stranami.

V. Kontrola hospodaření s prostředky věřitele

Dlužník souhlasí s prováděním kontroly hospodárného čerpání poskytnutých finančních prostředků pověřenými pracovníky poskytovatelem dle zákona č. 320/2001 Sb. o finanční kontrole.

Nesplnění podmínek a závazků vyplývajících pro dlužníka z této smlouvy je porušením rozpočtové kázně stanovené § 22 zákona č. 250/2000 Sb., o rozpočtových pravidlech územních rozpočtů, v platném znění, s následným uplatněním sankcí ze zákona vyplývajících.

VI. Závěrečná ustanovení

Tato smlouva nabývá platnosti a účinnosti dnem podpisu oběma smluvními stranami. Případné změny a dodatky této smlouvy musí mít písemnou formu a musí být podepsány oběma účastníky smlouvy.

Tato smlouva byla vyhotovena ve čtyřech vyhotoveních s platností originálu, kdy každá smluvní strana obdrží vždy dvě vyhotovení smlouvy.

Obě smluvní strany prohlašují, že se s obsahem smlouvy seznámily, smlouva plně vyjadřuje jejich pravou, svobodnou vůli a s jejím obsahem souhlasí.

VII. Přílohy


- výkres B.3 projektové dokumentace stavby „Hejnice, rekonstrukce vodovodu“
- výkres B.4 projektové dokumentace stavby „Hejnice, rekonstrukce vodovodu“

Za věřitele:

22. 06. 2012

V Hejnicích dne



.....
Jiří HORÁK
starosta Města Hejnice

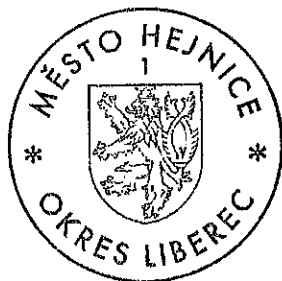

Za dlužníka:

22. 06. 2012

Ve Frýdlantu dne


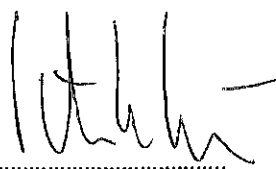

.....
Ing. Petr OLYŠAR
ředitel, člen představenstva
Frýdlantské vodárenské společnosti, a.s.


.....
Jana MACHOVÁ
člen představenstva
Frýdlantské vodárenské společnosti, a.s.



HEJNICE – SKALNÍ MĚSTO

1 : 500

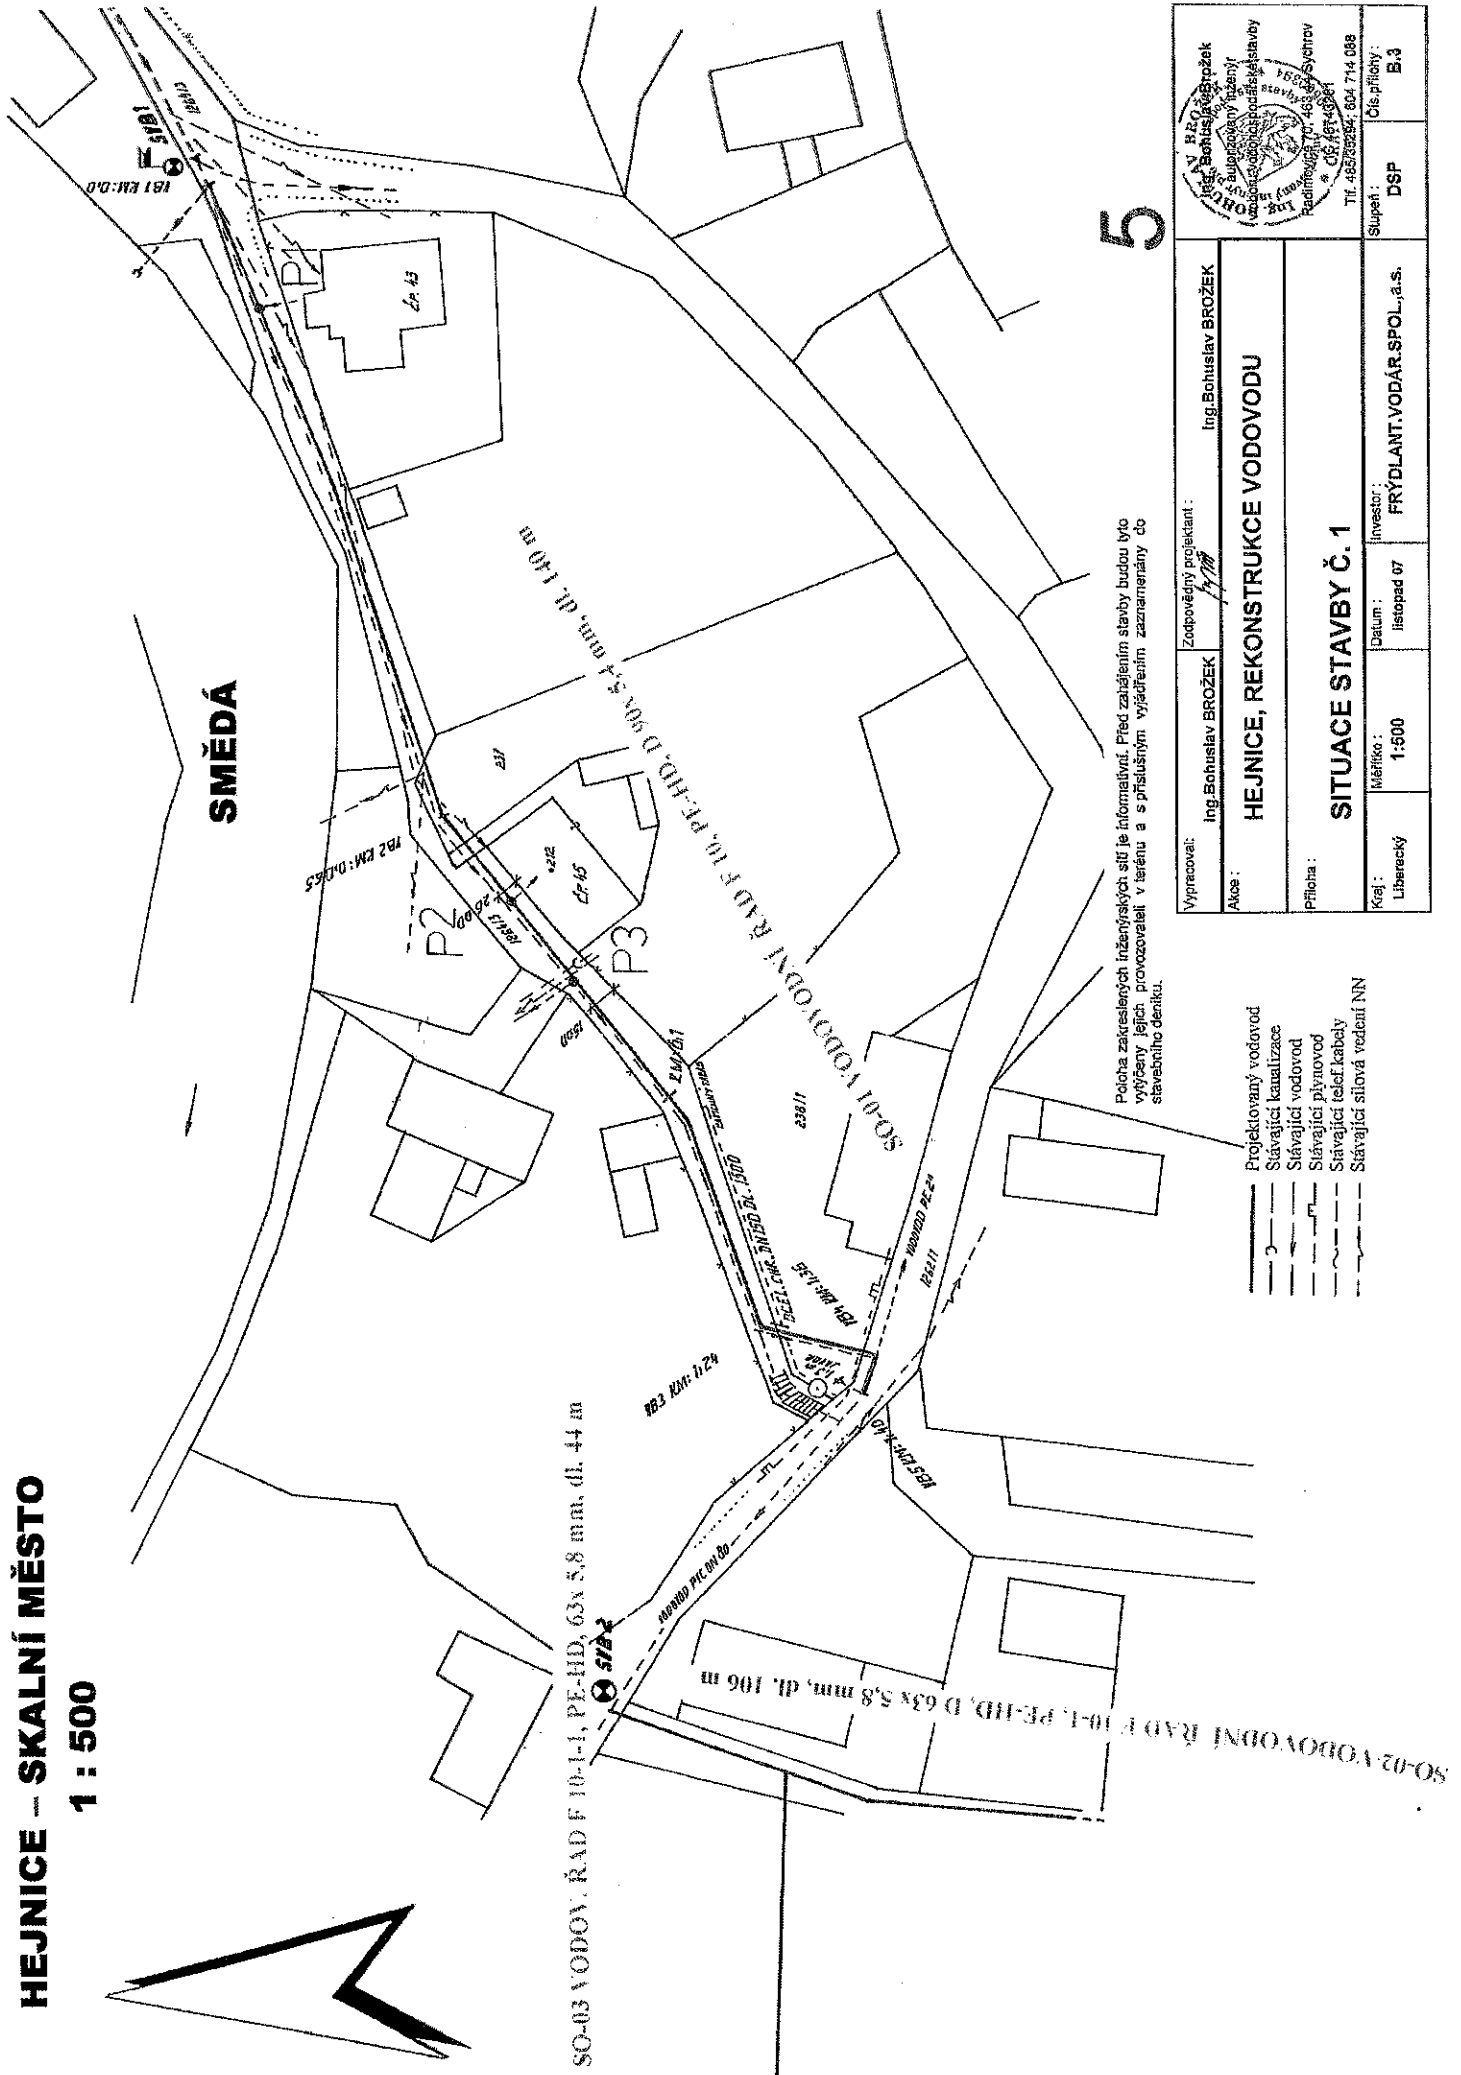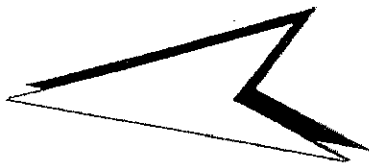

Pořada zakreslených inženýrských sítí je informativní. Před zatečením stavby budou tyto výřezy jejich provozovateli v terénu a s příslušným vyjádřením zaznamenaný do stavebního deníku.

- Projektovaný vodovod
- - - Stávající kanalizace
- - - Stávající vodovod
- - - Stávající plynovod
- - - Stávající telef. kabely
- - - Stávající silová vedení NN

5


Vypracoval:	Ing. Bohuslav BROŽEK	Zodpovědný projektant:	Ing. Bohuslav BROŽEK
Akce:	HEJNICE, REKONSTRUKCE VODOVODU		
Příloha:	SITUACE STAVBY Č. 1		
Kraj:	Liberecký	Měřítko:	1:500
		Datum:	listopad 07
		Investor:	FRÝDLANT.VODÁŘ.SPOL.,a.s.
		Čís.přilohy:	DSP
		Stupeň:	B.3

Ing. Bohuslav BROŽEK
 No. 4838
 1979

HEJNICE – SKALNÍ MĚSTO

1 : 500

SO-01 VODOVODNÍ ŘÁD F 10, PE-HD, D 90x5,4 mm, dl. 140 m

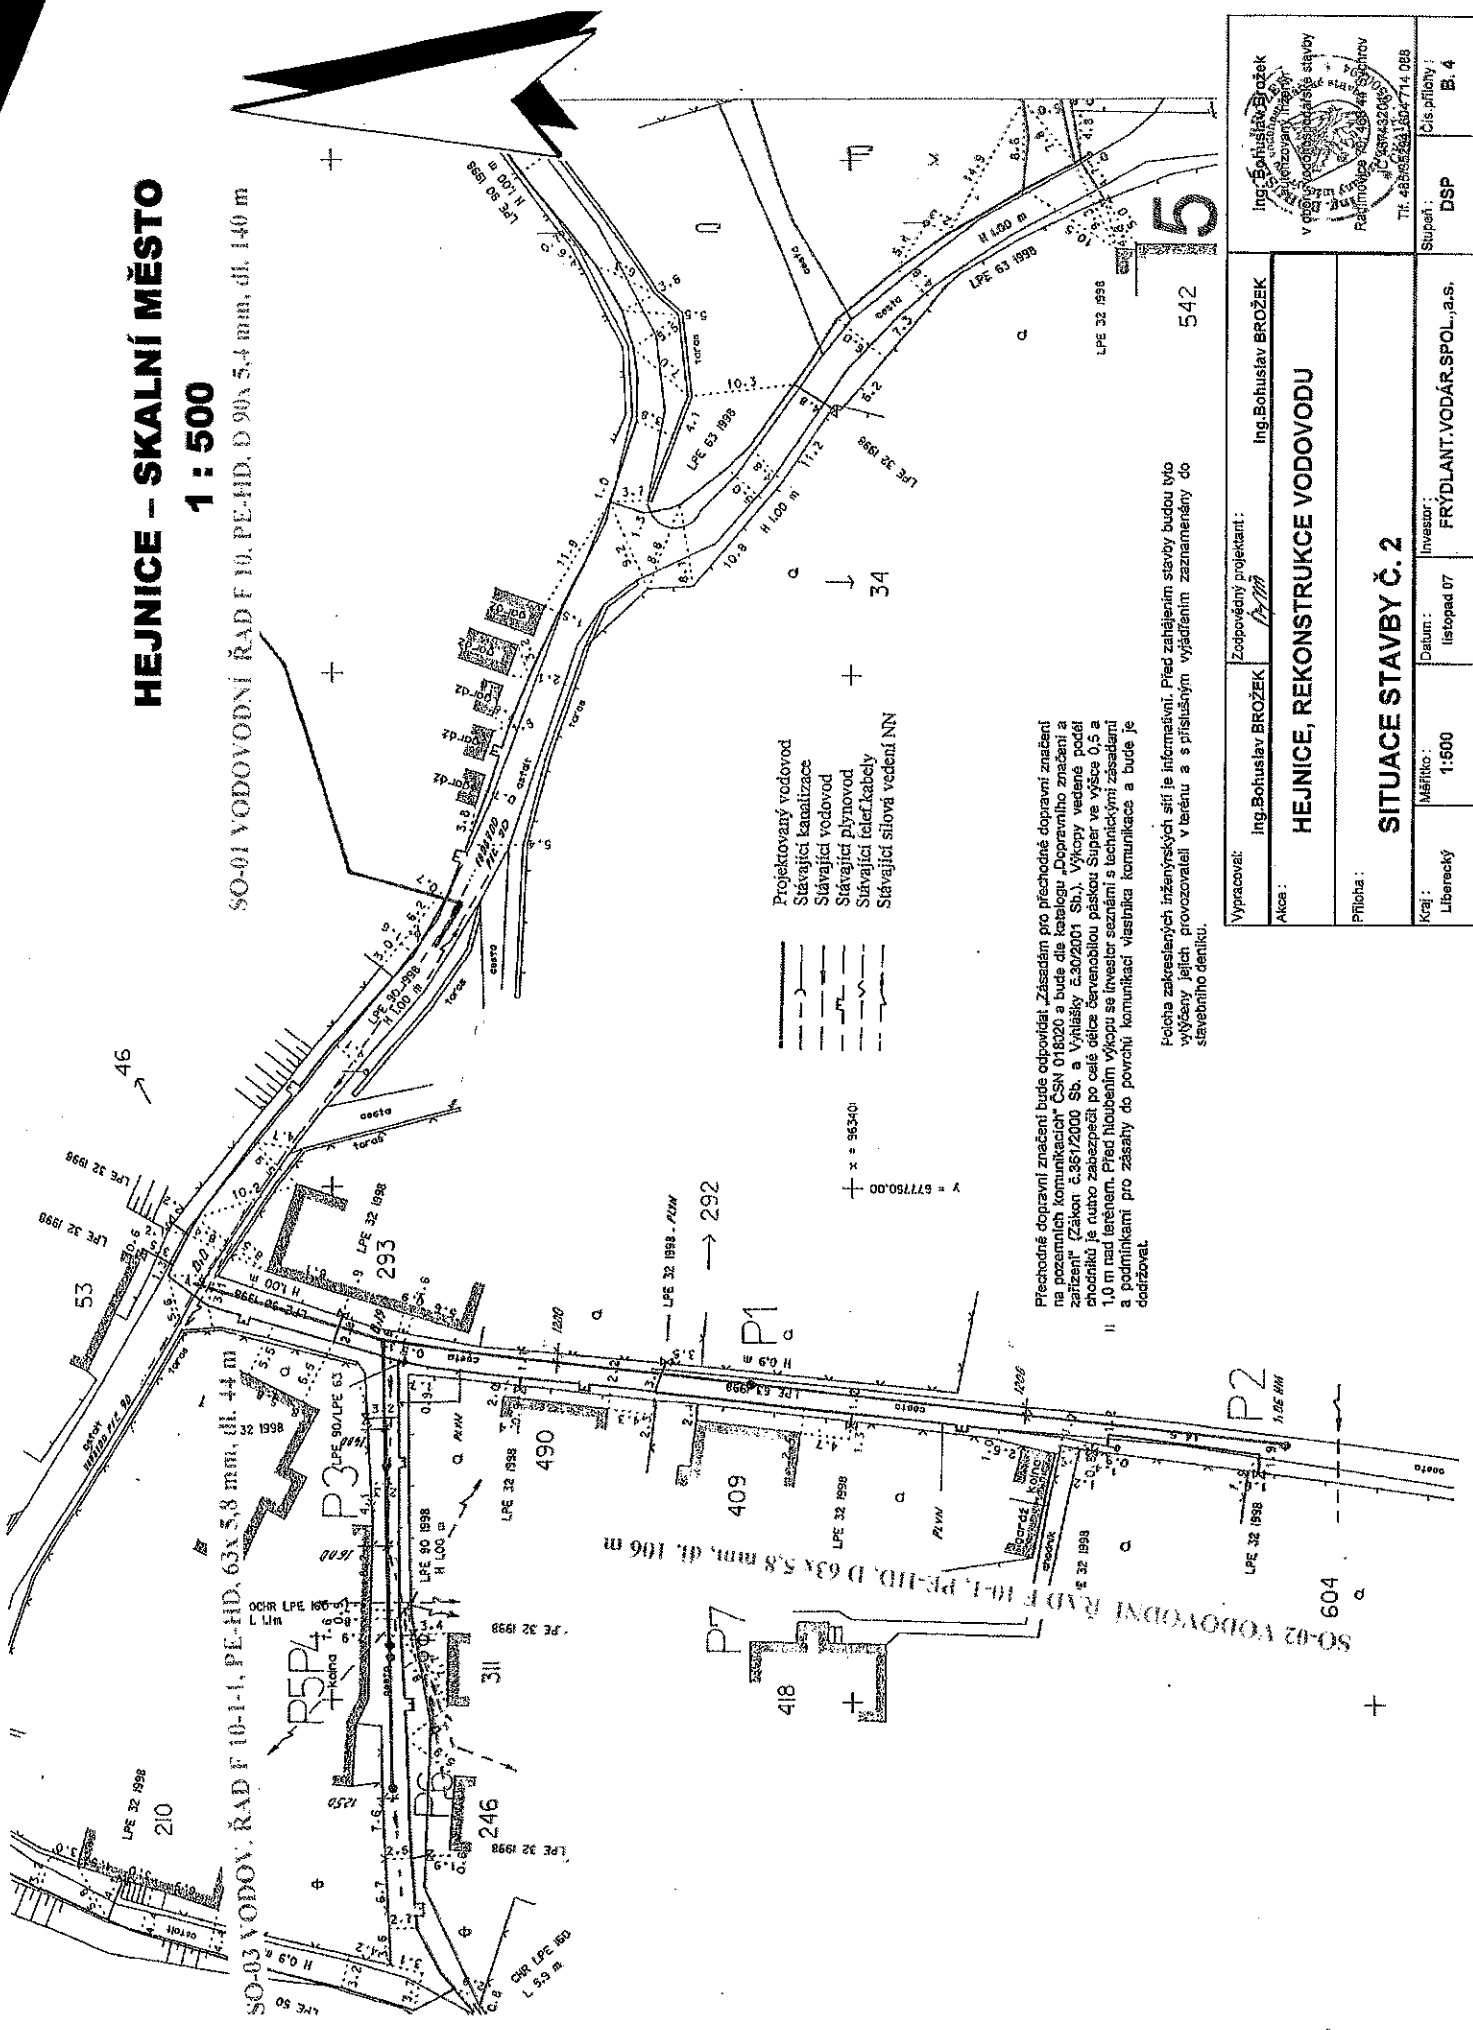

- Projekovaný vodovod
- Stávající kanalizace
- Stávající vodovod
- Stávající plynovod
- Stávající telefkabely
- Stávající síťová vedení NN

Přechodné dopravní značení bude odpovídat Zásadám pro přechodné dopravní značení na pozemních komunikacích ČSN 01 8220 a bude dle kategorie „Dopravního značení a zařízení“ (Zákon č. 66/2000 Sb. a Vyhlášky č. 60/2001 Sb.). Výškový vedení podčílníku je nutno zabezpečit po celé délce červenou páskou Super ve výšce 0,5 a 1,0 m nad letením. Před rozhodnutím výzvu se investor seznámí s technickými záznamy a podmínkami pro zásahy do povrchu komunikací vlastního komunikace a bude je dodržovat.

Poleva zakreslených inženýrských sítí je informativní. Před zahájením stavby budou tyto výškové letiči prověřovány v terénu a s přesušným vyjádřením zaneseny do stavebního deníku.

Vypracoval:	Ing. Bohuslav BROŽEK	Zodpovědný projektant:	Ing. Bohuslav BROŽEK
Adresa:	HEJNICE, REKONSTRUKCE VODOVODU		
Příloha:	SITUACE STAVBY Č. 2		
Kraj:	Liberecký	Dienum:	listopad 07
Měřítko:	1:500	Investor:	FRYDLANT, VODÁŘ, SPOL., a.s.
Stupeň:	DSP	Číslo přílohy:	B. 4

Ing. Bohuslav Brožek		Ing. Bohuslav Brožek	
v oboru inženýrské stavby			
Pracoviště: Naše 44, Hejnice			
IČ: 63863200			
Tit. 48865554, 1604714, 028			